


# Володимирська, 97/37

Нежитлове приміщення , № 9,10,11 - 242,7 кв.м

2 поверх

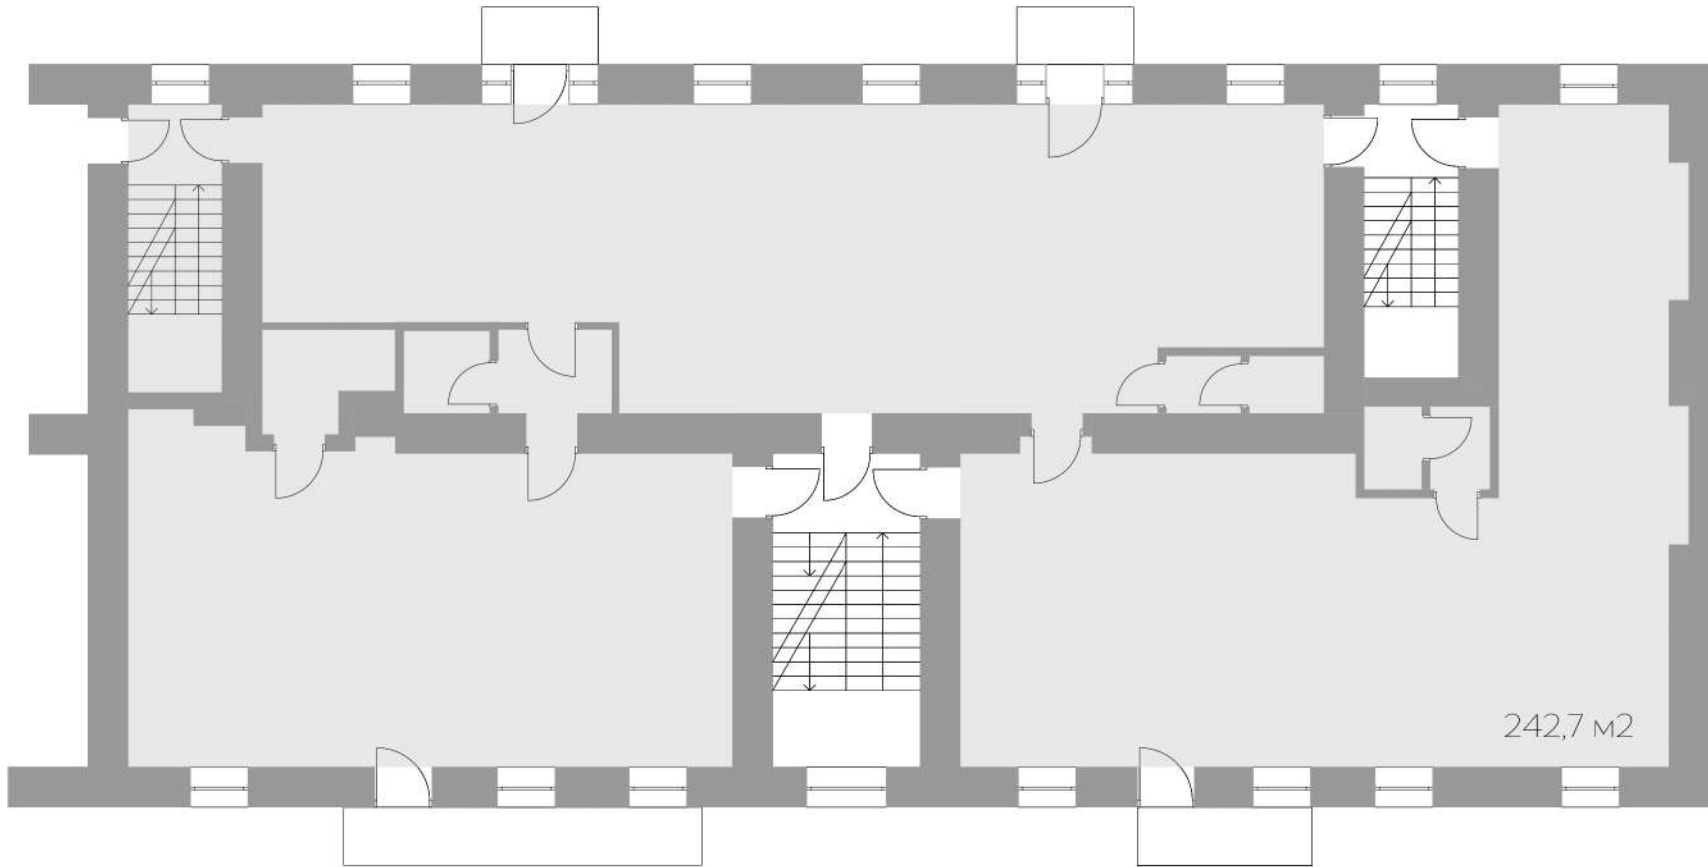

План приміщення